




正面図

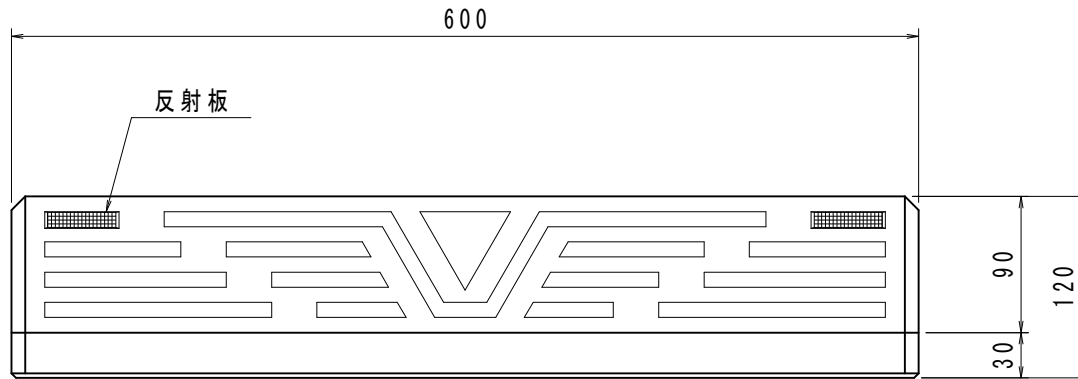


側面図

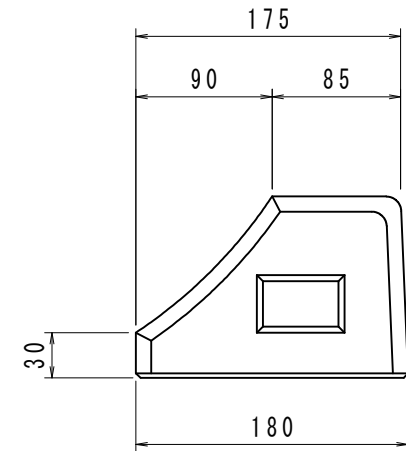

平面図

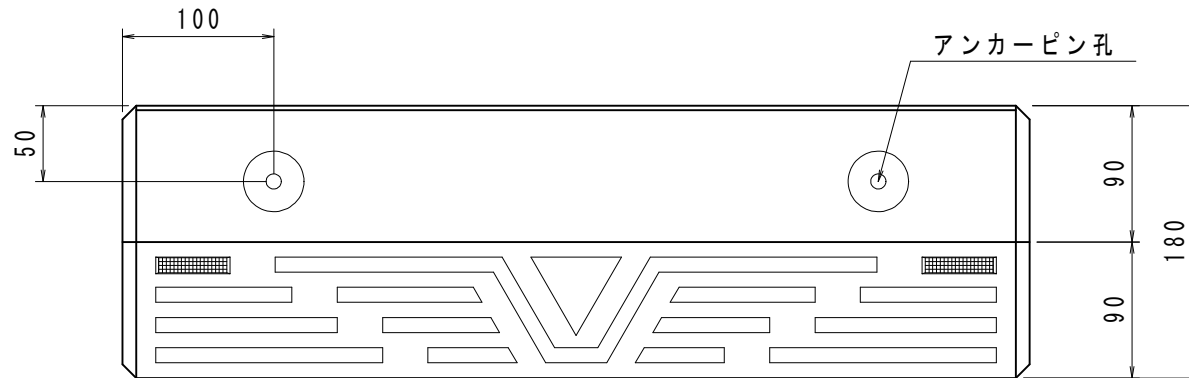

名称	パーキングストップ	縮尺	1/5	図面	A4	作成日	10/6/2	 <b>和光産業株式会社</b>
規格	SP-180	図番	PS-SP-180		区分	製品図		