


ワイドフリューム落差工 $s=1:30$
H1500xB900

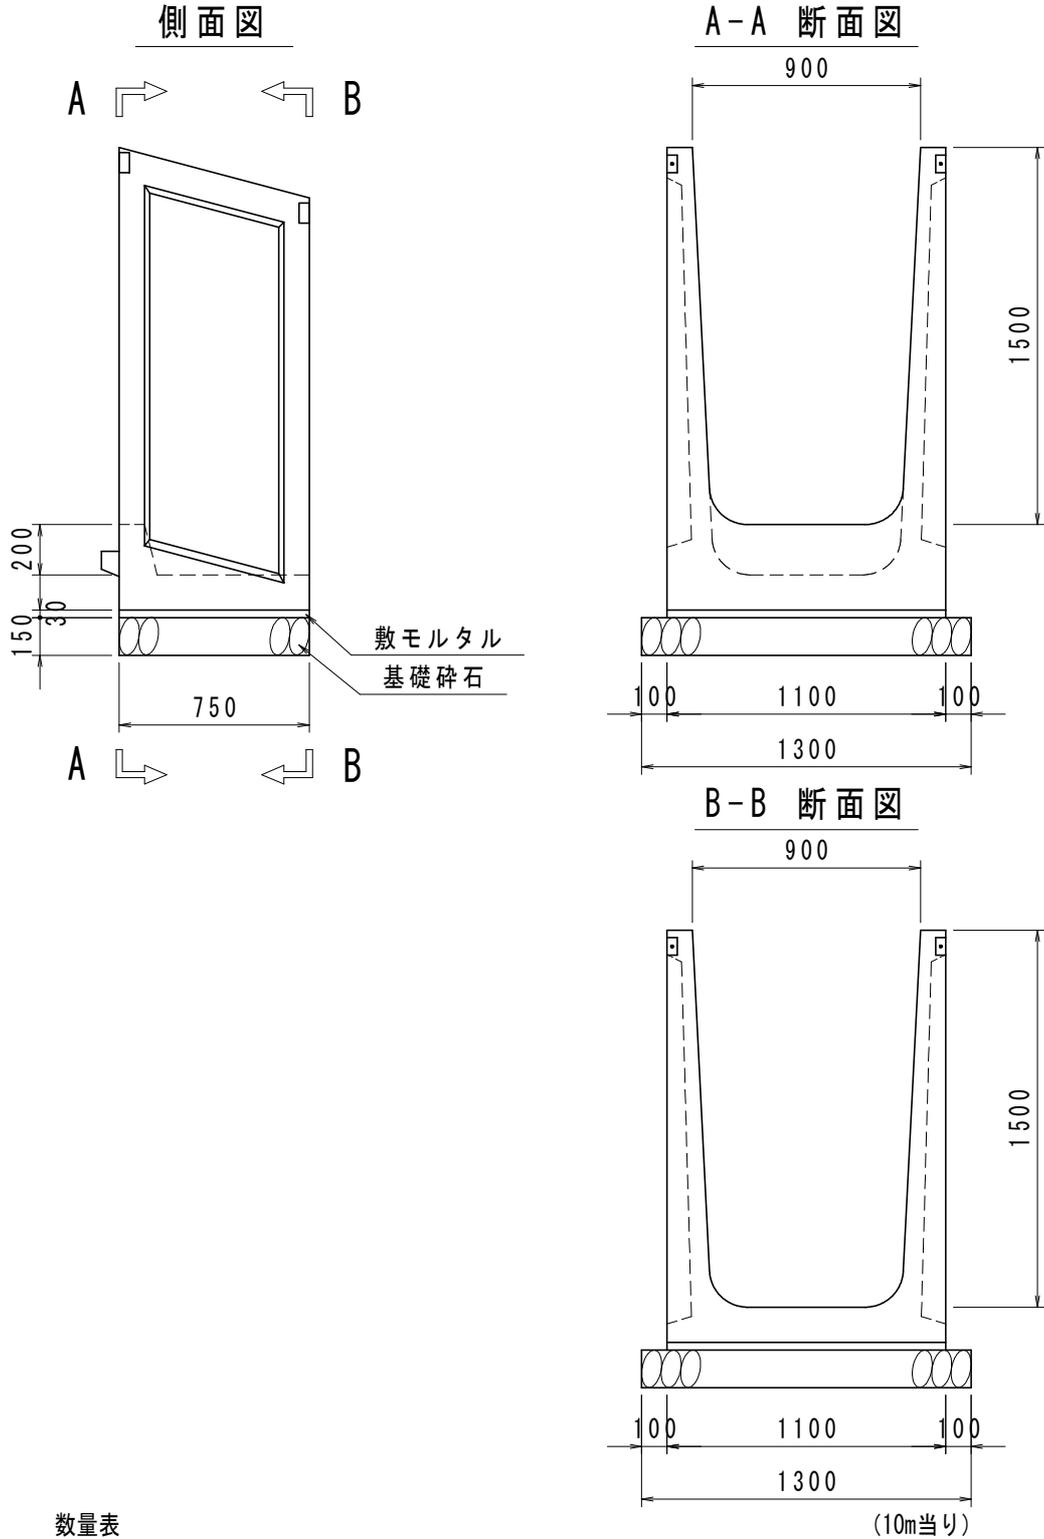


数量表

(10m当り)


| 名称 | 規格・寸法 | 単位 | 数量 |
|-------------|--------------------|----------------|-------|
| ワイドフリューム落差工 | H1500xB900 L=0.75m | 本 | 13.4 |
| 敷モルタル | 1:3 | m ³ | 0.33 |
| 基礎砕石 | RC-40 t=15.0cm | m ² | 13.00 |

ワイドフリューム落差工 $s=1:30$
H1500xB1000


側面図

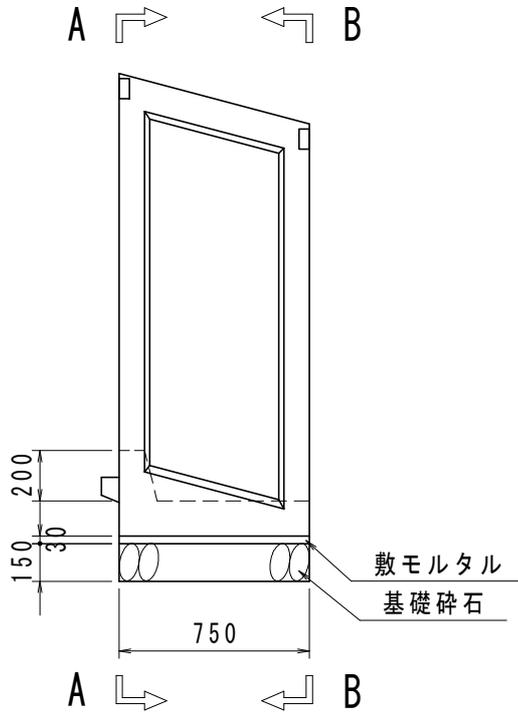

A-A 断面図

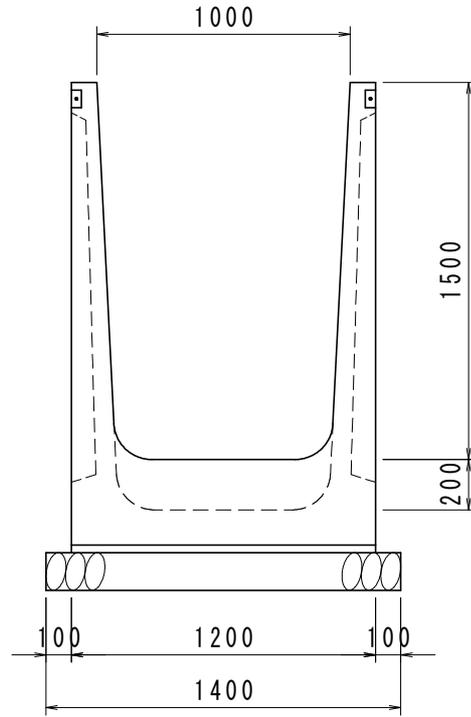

B-B 断面図

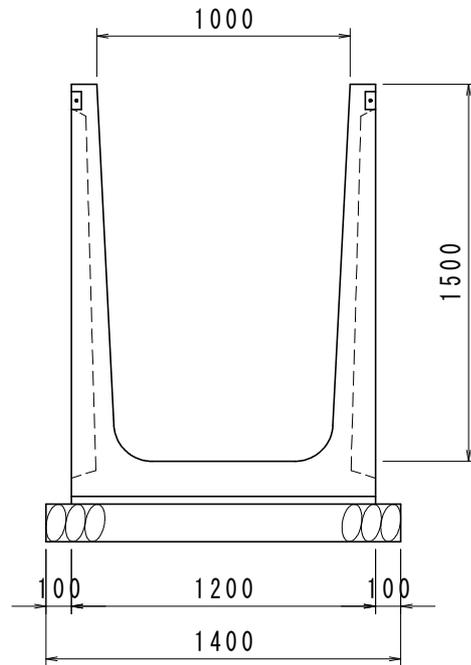


数量表

(10m当り)


| 名称 | 規格・寸法 | 単位 | 数量 |
|-------------|---------------------|----------------|-------|
| ワイドフリューム落差工 | H1500xB1000 L=0.75m | 本 | 13.4 |
| 敷モルタル | 1:3 | m ³ | 0.36 |
| 基礎砕石 | RC-40 t=15.0cm | m ² | 14.00 |

ワイドフリューム落差工 $s=1:30$
H1500xB1100


側面図

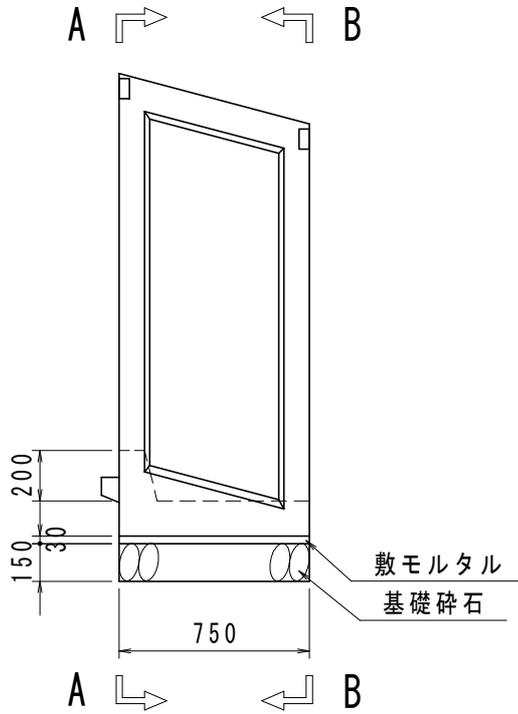

A-A 断面図

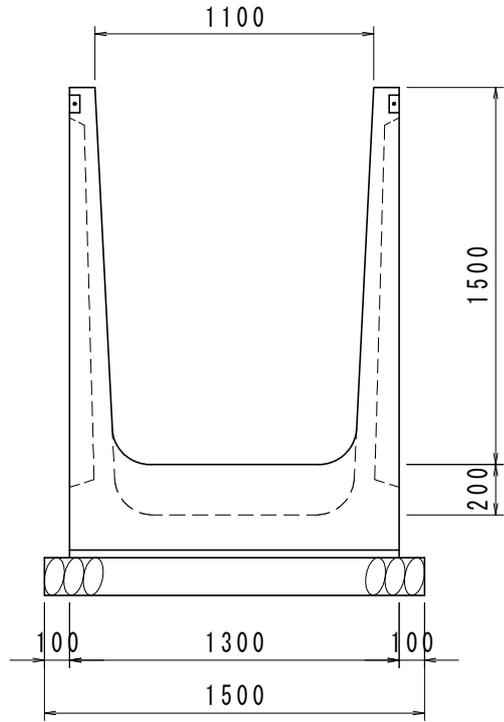

B-B 断面図

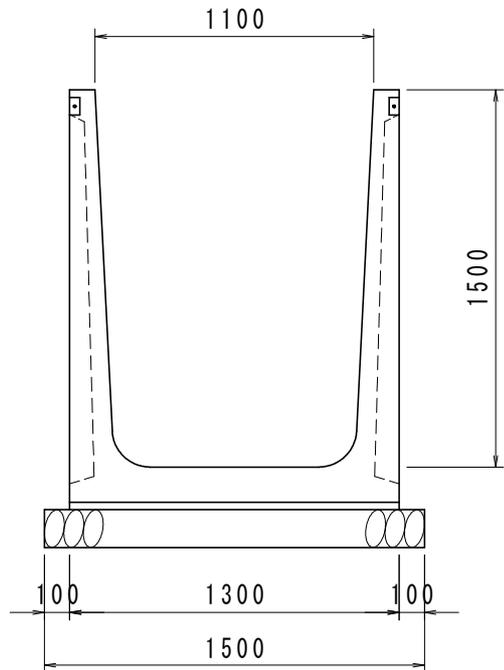


数量表

(10m当り)


| 名称 | 規格・寸法 | 単位 | 数量 |
|-------------|---------------------|----------------|-------|
| ワイドフリューム落差工 | H1500xB1100 L=0.75m | 本 | 13.4 |
| 敷モルタル | 1:3 | m ³ | 0.39 |
| 基礎砕石 | RC-40 t=15.0cm | m ² | 15.00 |

ワイドフリューム落差工 $s=1:30$
H1500xB1200


側面図

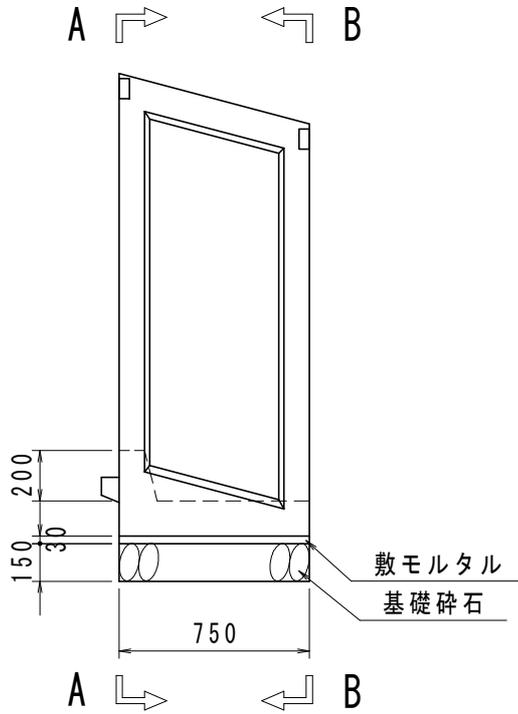

A-A 断面図

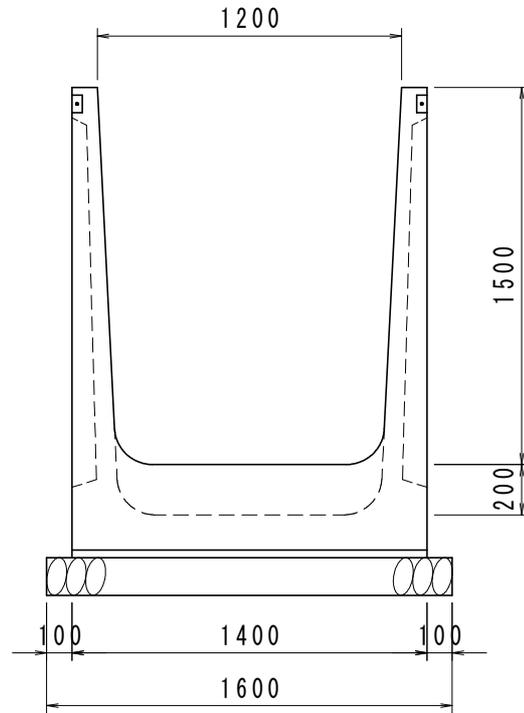

B-B 断面図

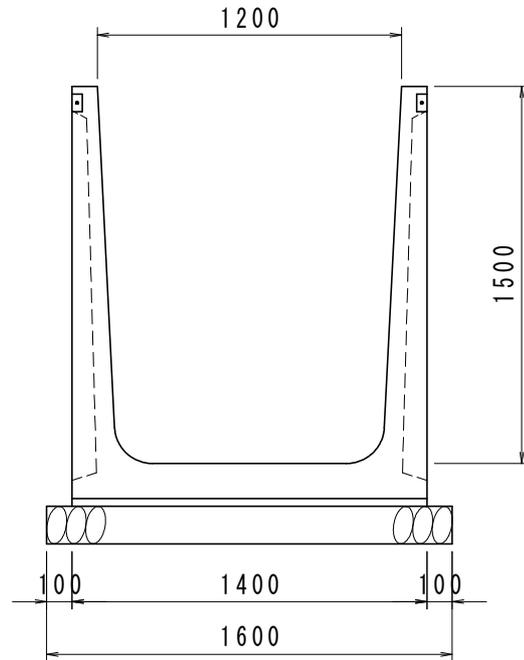


数量表

(10m当り)


| 名称 | 規格・寸法 | 単位 | 数量 |
|-------------|---------------------|----------------|-------|
| ワイドフリューム落差工 | H1500xB1200 L=0.75m | 本 | 13.4 |
| 敷モルタル | 1:3 | m ³ | 0.42 |
| 基礎砕石 | RC-40 t=15.0cm | m ² | 16.00 |

ワイドフリューム落差工 $s=1:30$
H1500xB1300


側面図

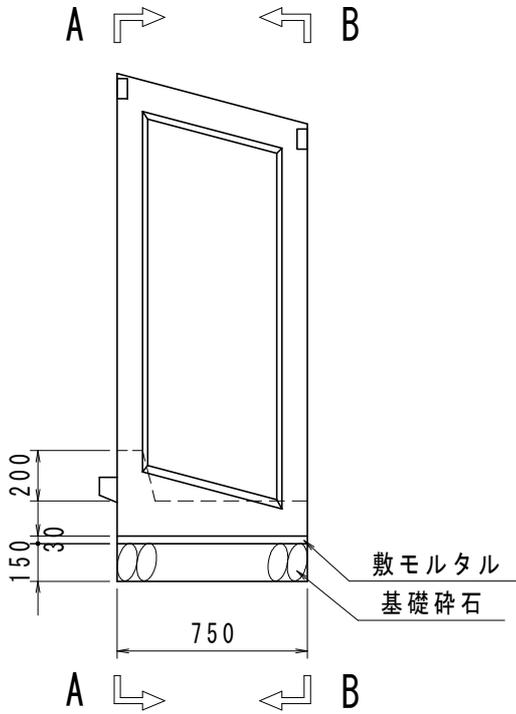

A-A 断面図

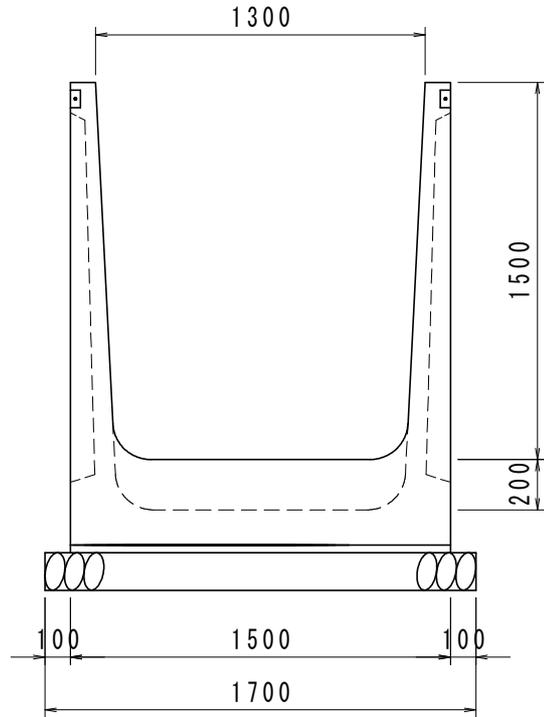

B-B 断面図

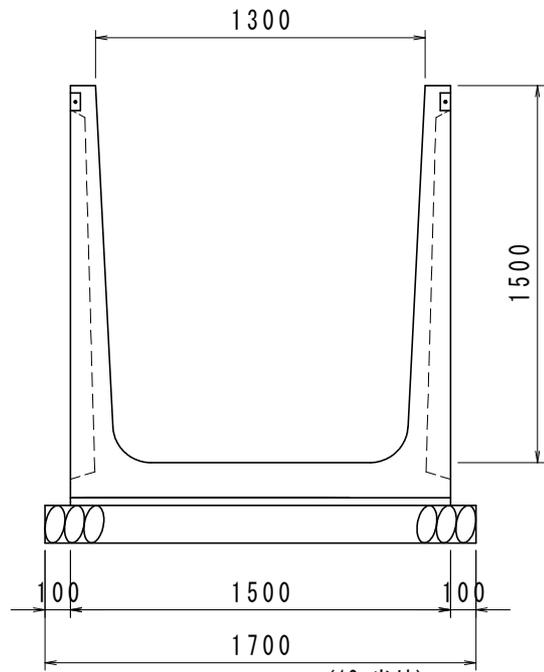


数量表

(10m当り)


| 名称 | 規格・寸法 | 単位 | 数量 |
|-------------|---------------------|----------------|-------|
| ワイドフリューム落差工 | H1500xB1300 L=0.75m | 本 | 13.4 |
| 敷モルタル | 1:3 | m ³ | 0.45 |
| 基礎砕石 | RC-40 t=15.0cm | m ² | 17.00 |

ワイドフリューム落差工 $s=1:30$
H1500xB1400


側面図

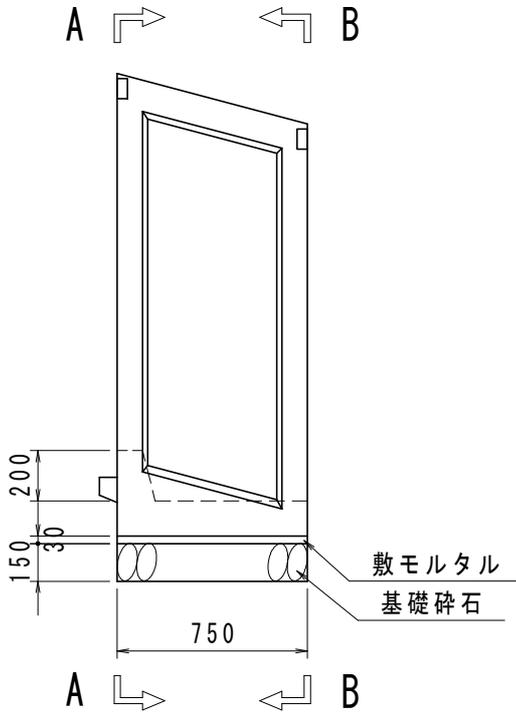

A-A 断面図

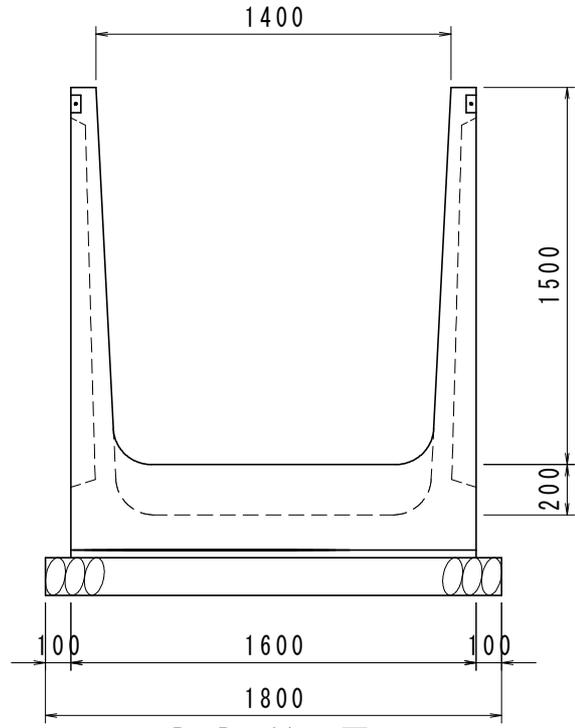

B-B 断面図

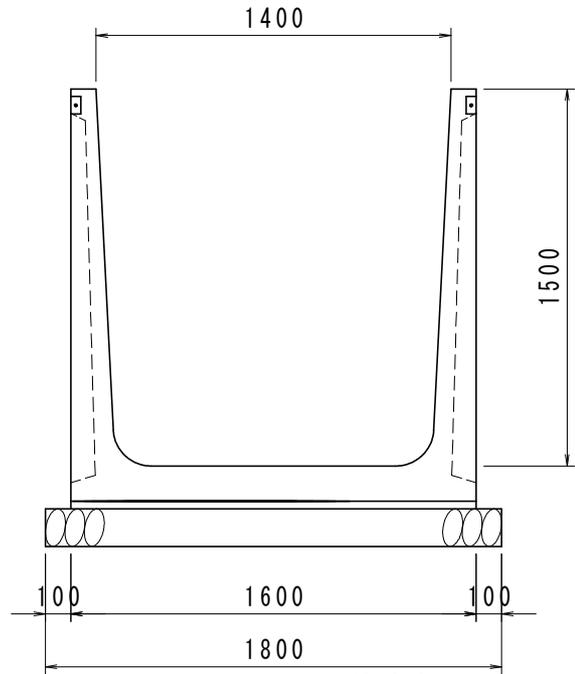


数量表

(10m当り)


| 名称 | 規格・寸法 | 単位 | 数量 |
|-------------|---------------------|----------------|-------|
| ワイドフリューム落差工 | H1500xB1400 L=0.75m | 本 | 13.4 |
| 敷モルタル | 1:3 | m ³ | 0.48 |
| 基礎砕石 | RC-40 t=15.0cm | m ² | 18.00 |

ワイドフリューム落差工 $s=1:30$
H1500xB1500


側面図

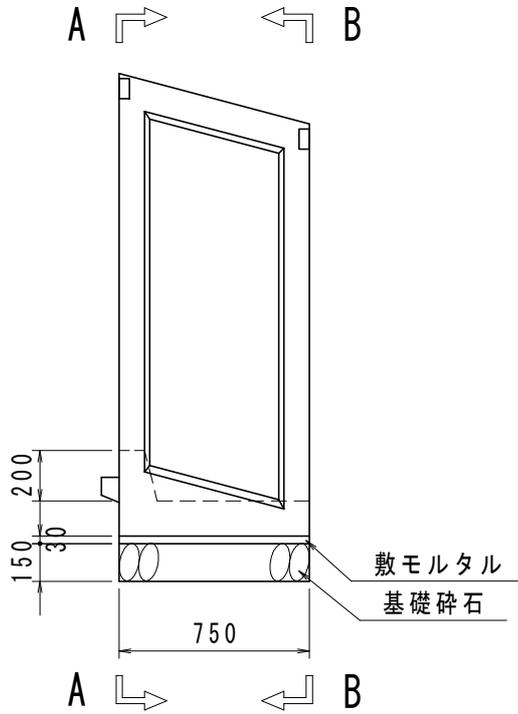

A-A 断面図

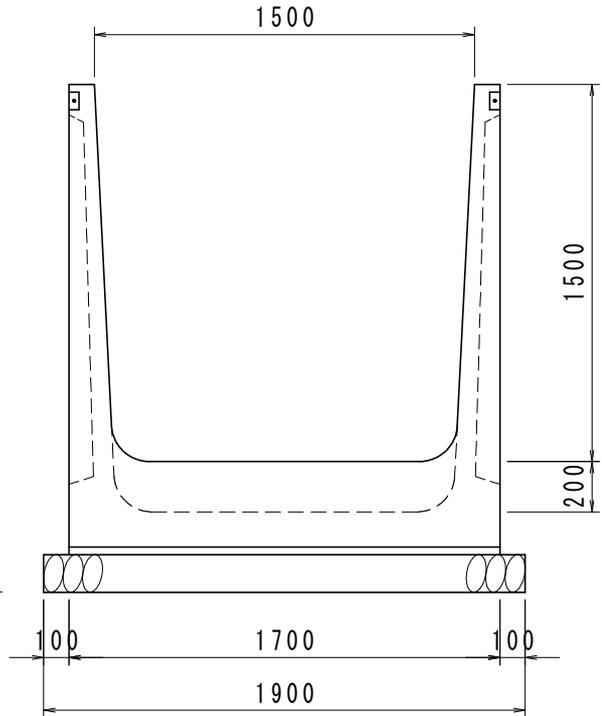

B-B 断面図

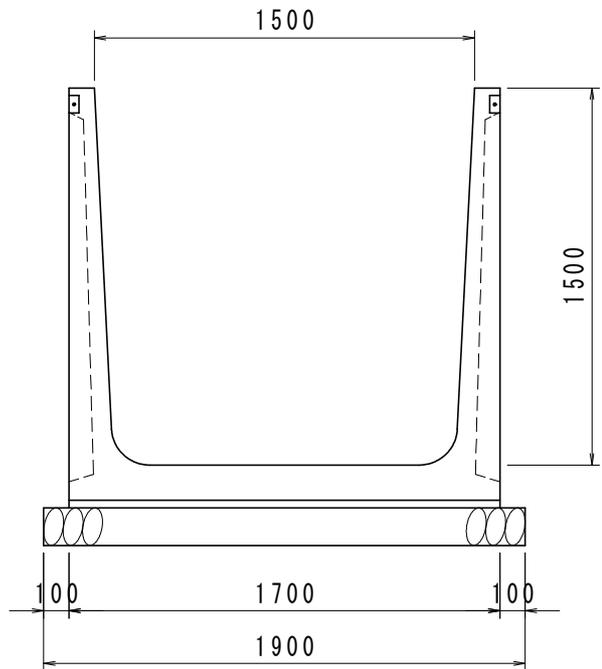


数量表

(10m当り)


| 名称 | 規格・寸法 | 単位 | 数量 |
|-------------|---------------------|----------------|-------|
| ワイドフリューム落差工 | H1500xB1500 L=0.75m | 本 | 13.4 |
| 敷モルタル | 1:3 | m ³ | 0.51 |
| 基礎砕石 | RC-40 t=15.0cm | m ² | 19.00 |

ワイドフリューム落差工 $s=1:30$
H1500xB1600


側面図

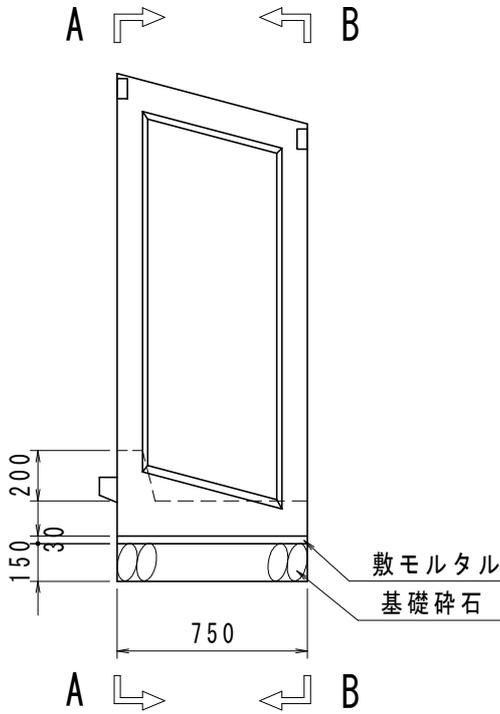

A-A 断面図

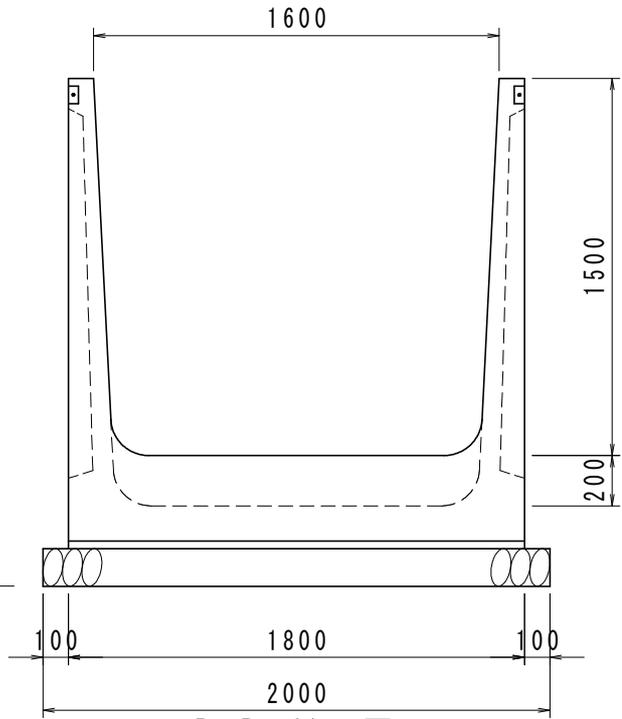

B-B 断面図

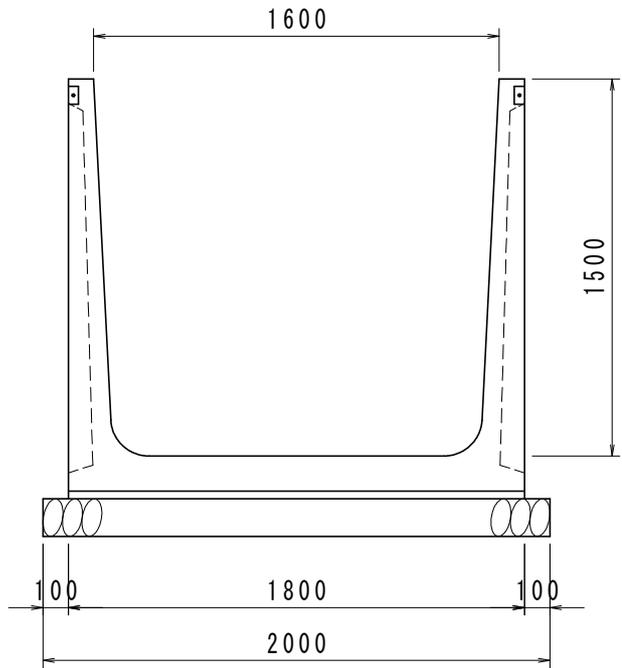


数量表

(10m当り)


| 名称 | 規格・寸法 | 単位 | 数量 |
|-------------|---------------------|----------------|-------|
| ワイドフリューム落差工 | H1500xB1600 L=0.75m | 本 | 13.4 |
| 敷モルタル | 1:3 | m ³ | 0.54 |
| 基礎砕石 | RC-40 t=15.0cm | m ² | 20.00 |

ワイドフリューム落差工 $s=1:30$
H1500xB1700


側面図

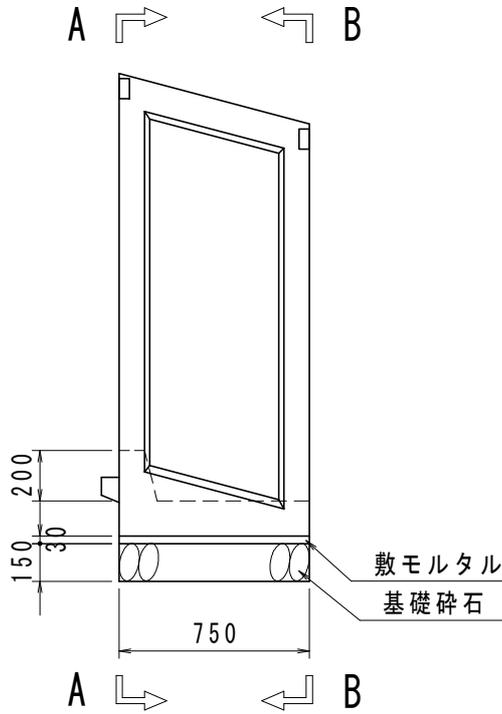

A-A 断面図

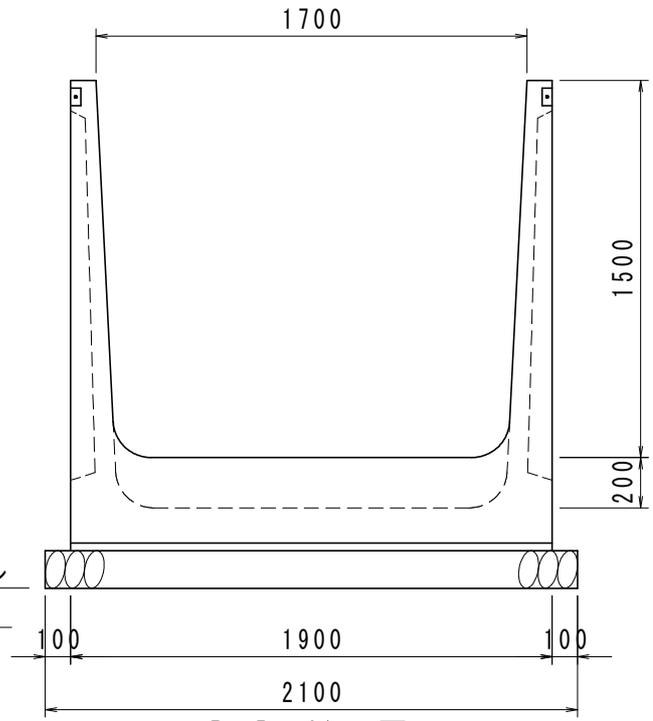

B-B 断面図

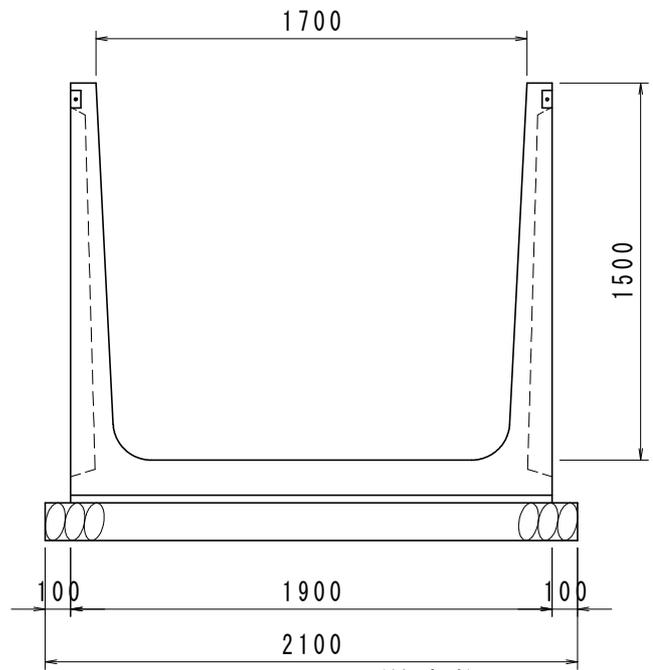


数量表

(10m当り)


| 名称 | 規格・寸法 | 単位 | 数量 |
|-------------|---------------------|----------------|-------|
| ワイドフリューム落差工 | H1500xB1700 L=0.75m | 本 | 13.4 |
| 敷モルタル | 1:3 | m ³ | 0.57 |
| 基礎砕石 | RC-40 t=15.0cm | m ² | 21.00 |

ワイドフリューム落差工 $s=1:30$
H1500xB1800


側面図

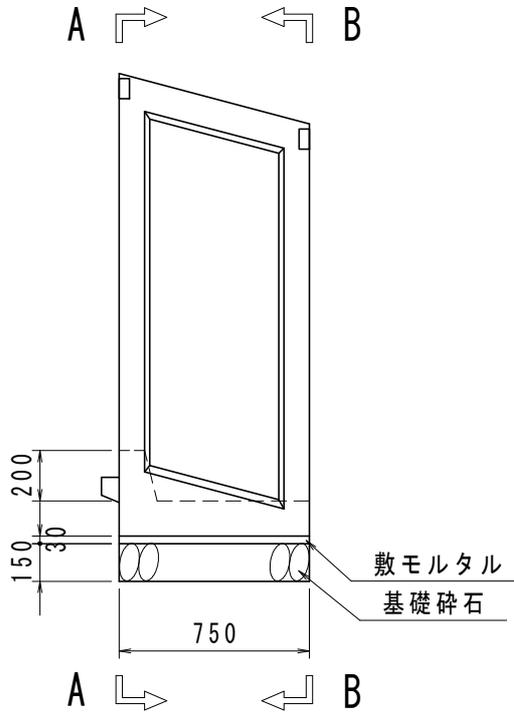

A-A 断面図

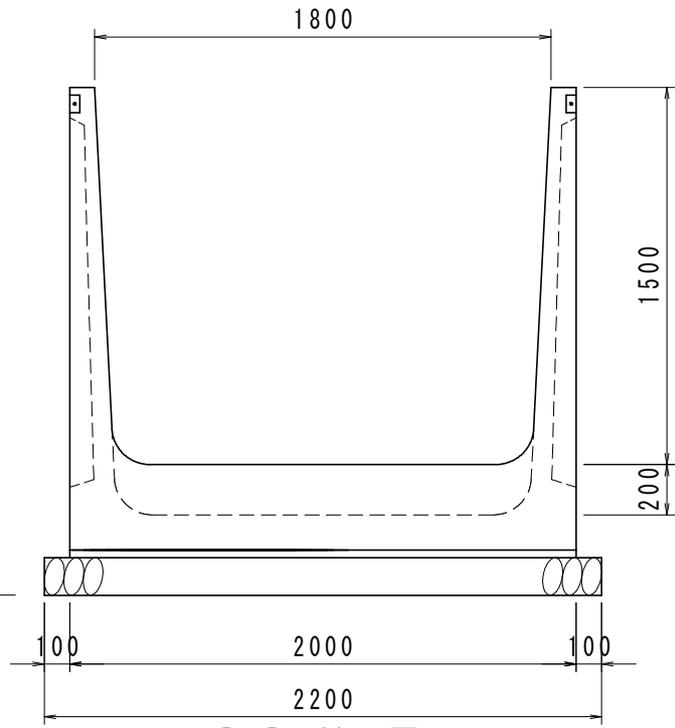

B-B 断面図

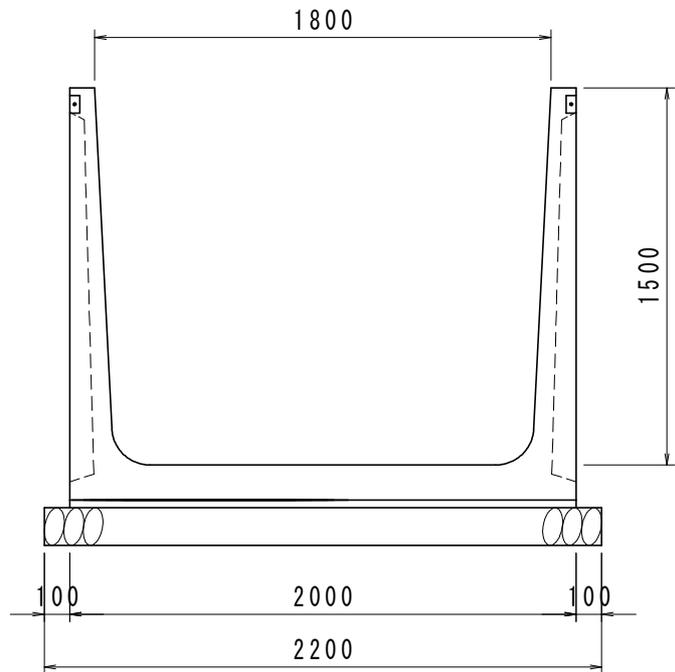


数量表

(10m当り)


| 名称 | 規格・寸法 | 単位 | 数量 |
|-------------|---------------------|----------------|-------|
| ワイドフリューム落差工 | H1500xB1800 L=0.75m | 本 | 13.4 |
| 敷モルタル | 1:3 | m ³ | 0.60 |
| 基礎砕石 | RC-40 t=15.0cm | m ² | 22.00 |

ワイドフリューム落差工 $s=1:30$
H1500xB1900


側面図

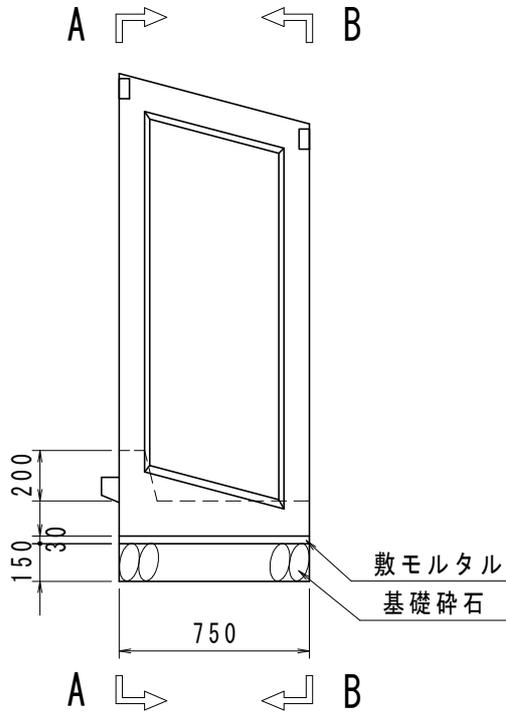

A-A 断面図

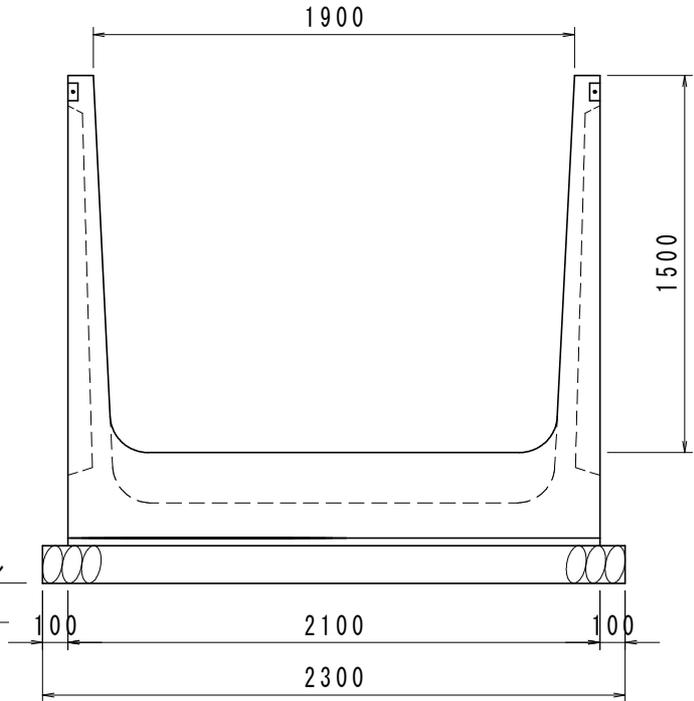

B-B 断面図

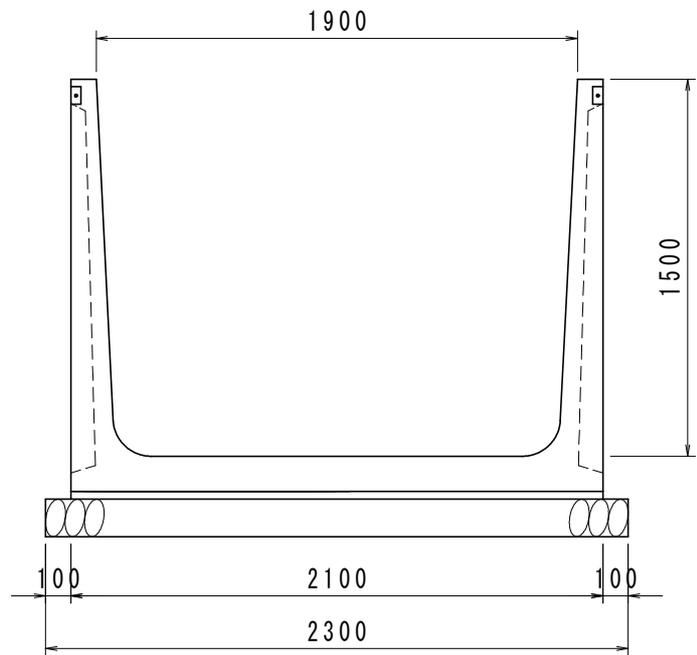


数量表

(10m当り)


| 名称 | 規格・寸法 | 単位 | 数量 |
|-------------|---------------------|----------------|-------|
| ワイドフリューム落差工 | H1500xB1900 L=0.75m | 本 | 13.4 |
| 敷モルタル | 1:3 | m ³ | 0.63 |
| 基礎碎石 | RC-40 t=15.0cm | m ² | 23.00 |

ワイドフリューム落差工 $s=1:30$
H1500xB2000


側面図

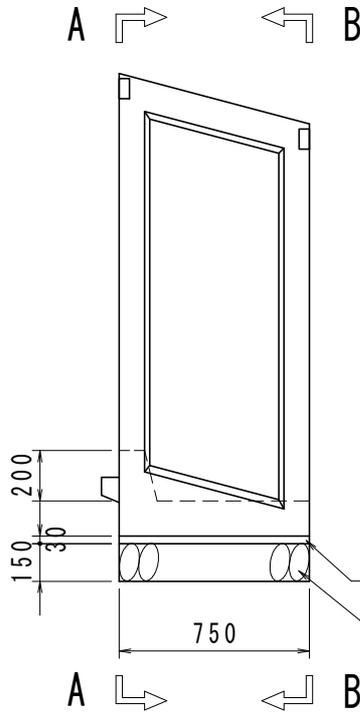

A-A 断面図

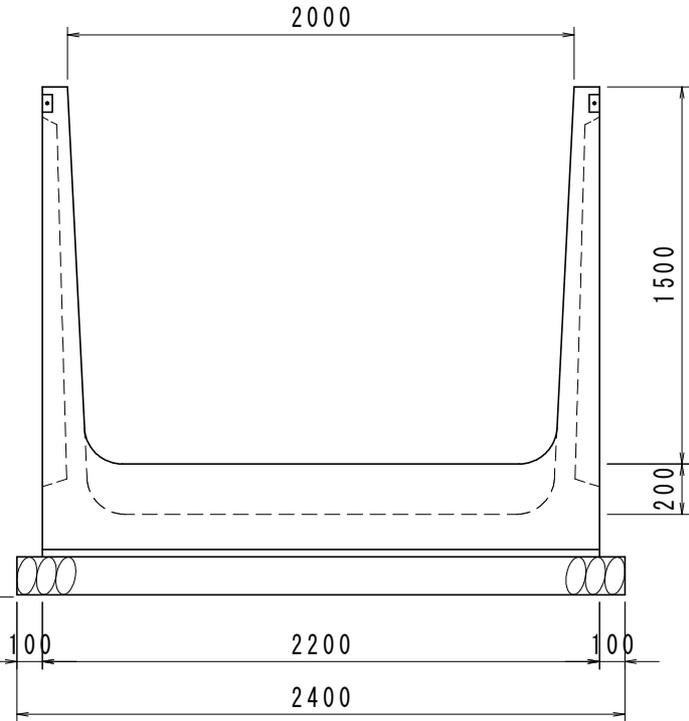

B-B 断面図

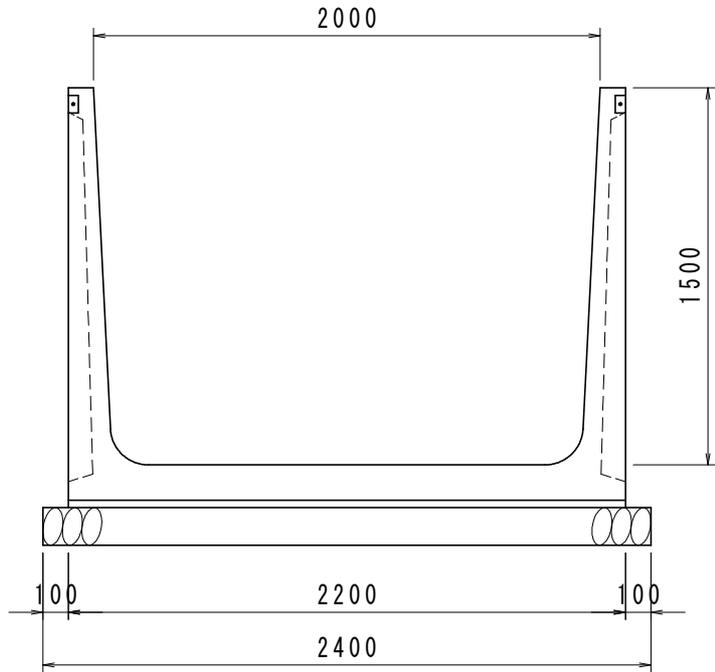

数量表

(10m当り)

| 名称 | 規格・寸法 | 単位 | 数量 |
|-------------|---------------------|----------------|-------|
| ワイドフリューム落差工 | H1500xB2000 L=0.75m | 本 | 13.4 |
| 敷モルタル | 1:3 | m ³ | 0.66 |
| 基礎碎石 | RC-40 t=15.0cm | m ² | 24.00 |